
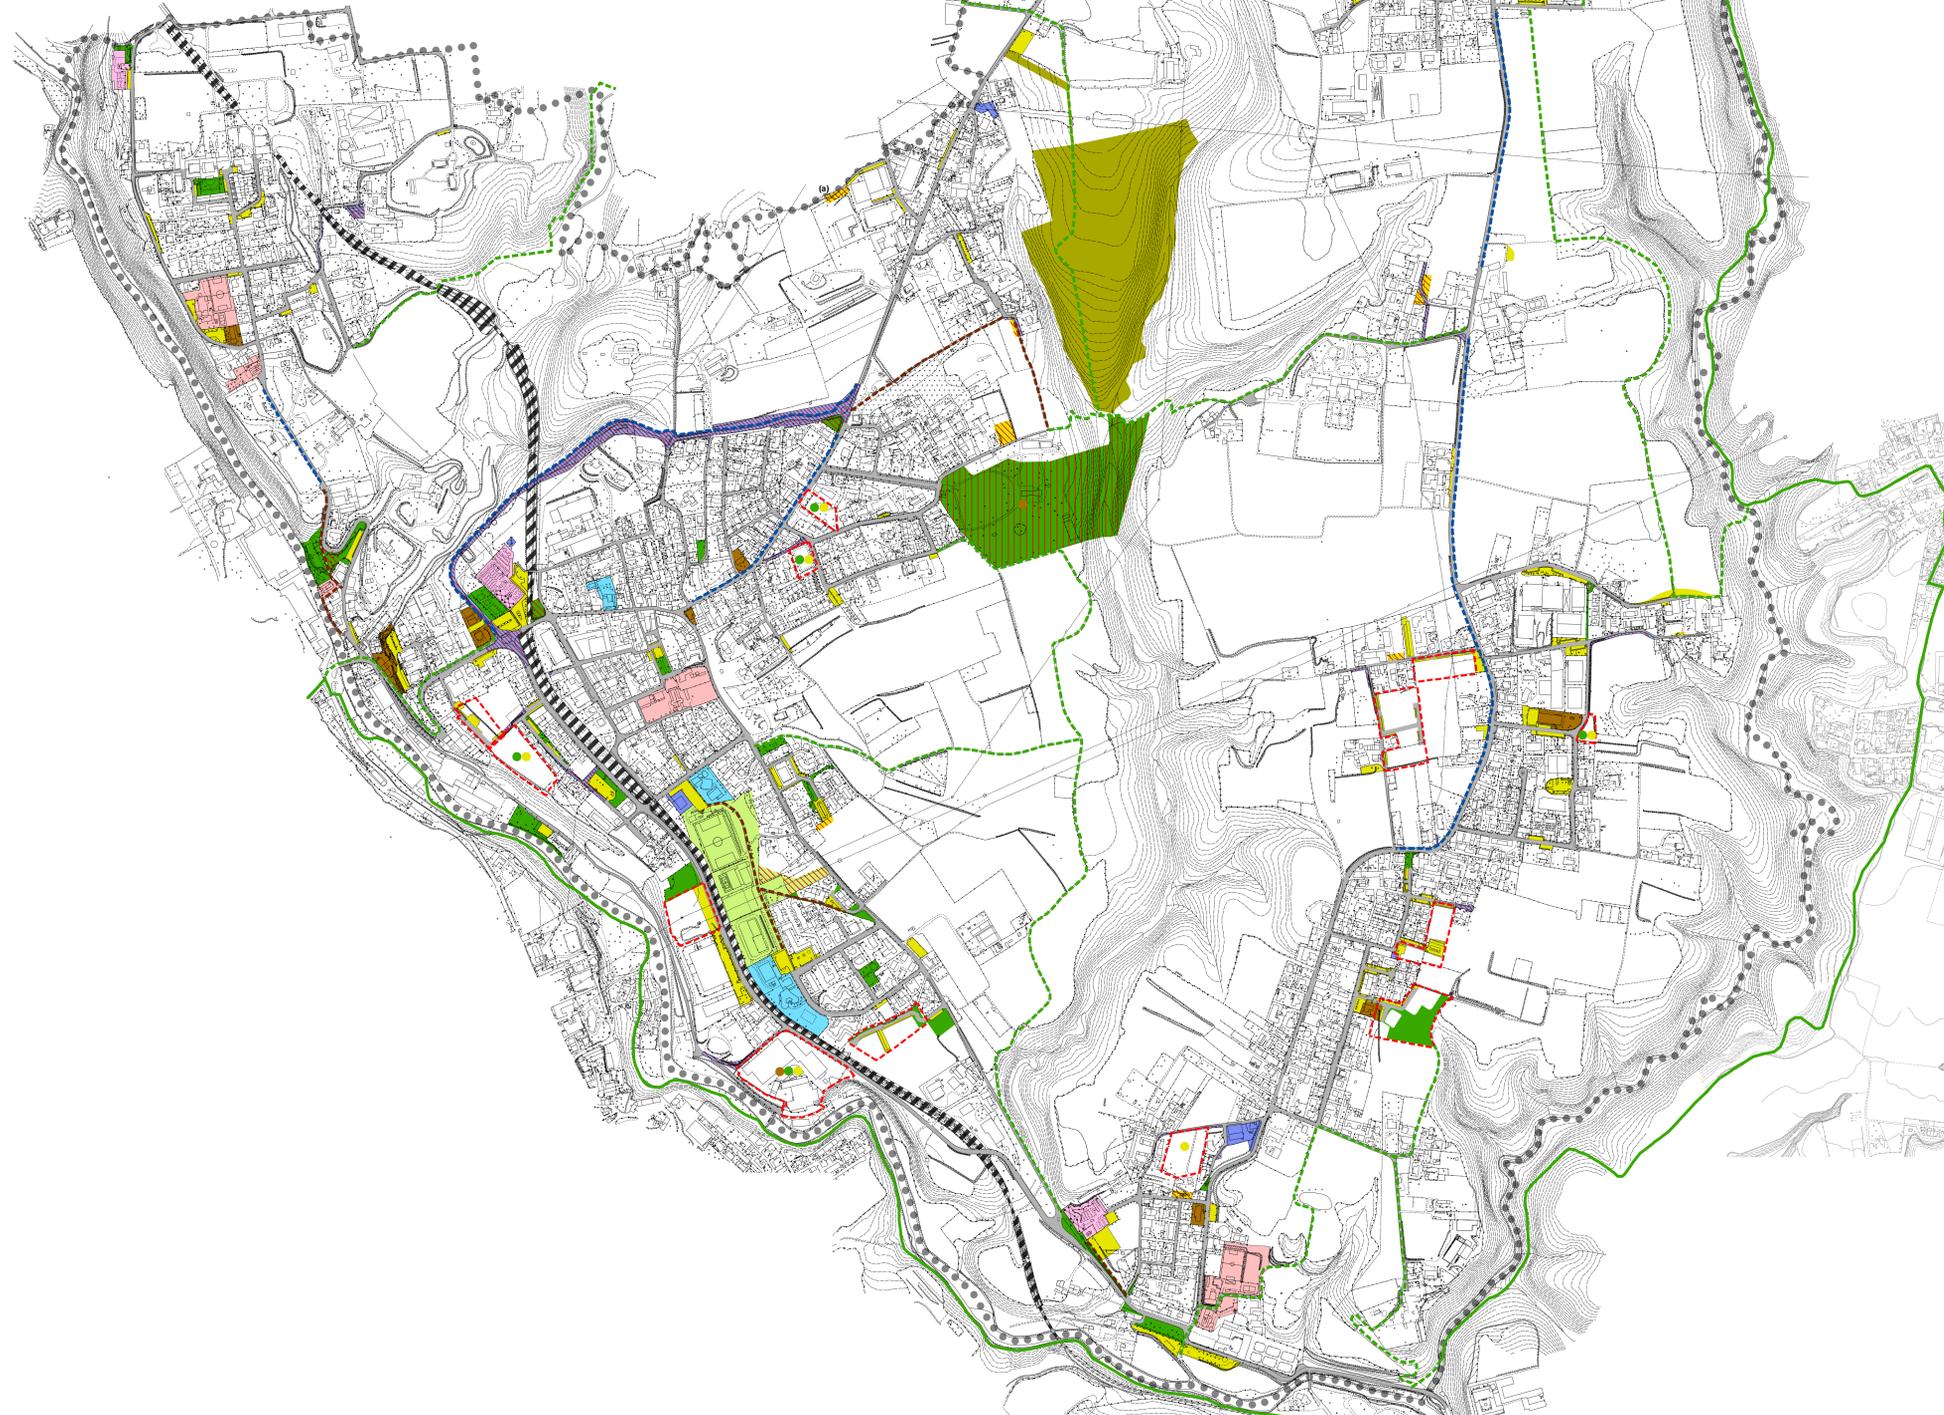
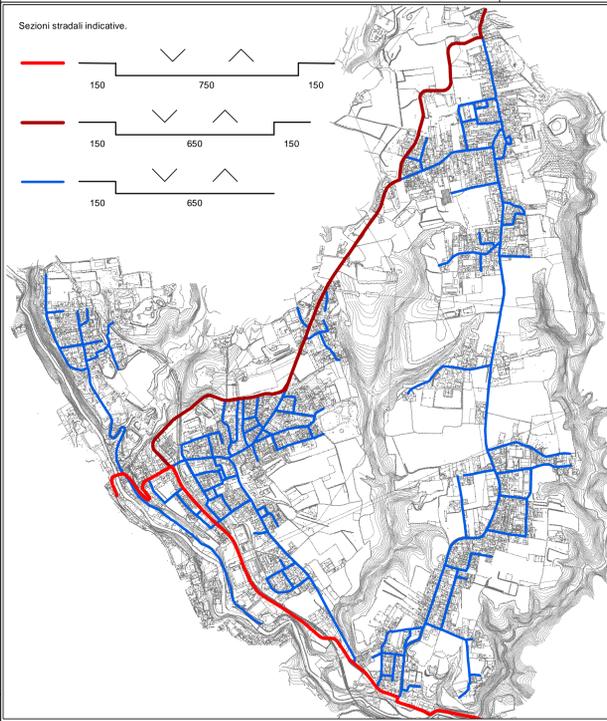


Sezioni stradali indicative.

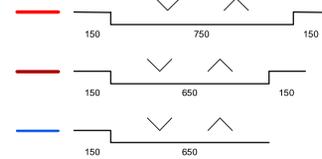

Sistema dei servizi

Progetto	Esistenti
	Interesse comune
	aree per attrezzature civili
	aree per attrezzature religiose
	aree cimiteriali
	Istruzione e cultura
	aree per attrezzature scolastiche e culturali
	Verde, sport e tempo libero
	aree a verde
	aree della quinta verde del cimitero di Tregasio (escluse dai meccanismi compensativi)
	parco di Villa Luisa (acquisizione tramite P.I.I.)
	aree per attrezzature sportive (escluse dai meccanismi compensativi)
	parco del Chignolo
	Altri servizi
	aree per impianti tecnologici

Sistema della mobilità'

	aree a parcheggio
	aree per la viabilità
	viabilità pubblica/privata riconfermata
	percorsi ciclopedonali
	percorsi di interesse paesistico e ambientale
	pista ciclopedonale della Valle del Lambro
	aree per impianti ferroviari

Servizi previsti all'interno di piani attuativi approvati

- interesse comune
- verde, sport e tempo libero
- parcheggi
- perimetro piano attuativo

REGIONE LOMBARDA	PROVINCIA DI MONZA E BRIANZA	<p>Comune di Truggio Piano di Governo del Territorio</p>			
		COMMITENTE	COMUNE DI TRUGGIO Via Vittorio Veneto 15 20050 Truggio (MB) Tel. 0362.974111 Fax 0362.997655		
		SINDACO	Paolo Manzoni		
		VICE SINDACO	Serrenella Corbelli		
		RESPONSABILE PROCEDIMENTO	Ambrogio Erba Edilio Privata, Urbanistica		
		PROGETTISTI	Riunione temporanea di professionisti: 20133 Milano Piazza Bellini 2 Tel. 02 2360197 Fax 02 70633352		
		CAPOGRUPPO	Angela Poletti		
		AUTORI	Angela Poletti, Antonio Acerbi		
		DOCUMENTO	Piano dei Servizi		
			PS 1.1 Servizi esistenti e previsti Modificata a seguito controdeduzione assessorati		
SCALA	DATA	FILE	VERSIONE		
1:5.000	14.06.13			1.3.0	
REDATTO	VERIFICATO	APPROVATO			