VISTA ALTA DA NORD–OVEST

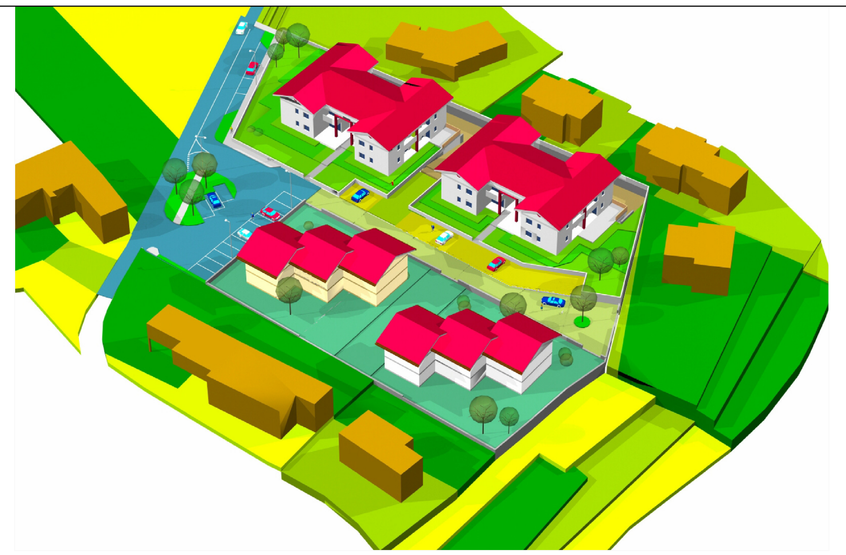

VISTA ALTA DA SUD–OVEST

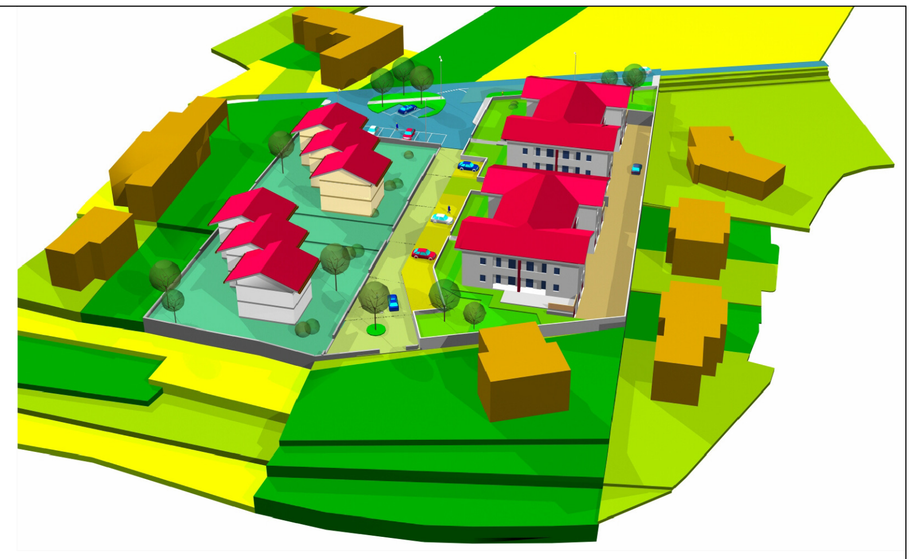

VISTA ALTA DA SUD–EST

IL PARCHEGGIO VISTO DALL'ALTO DI NORD–EST

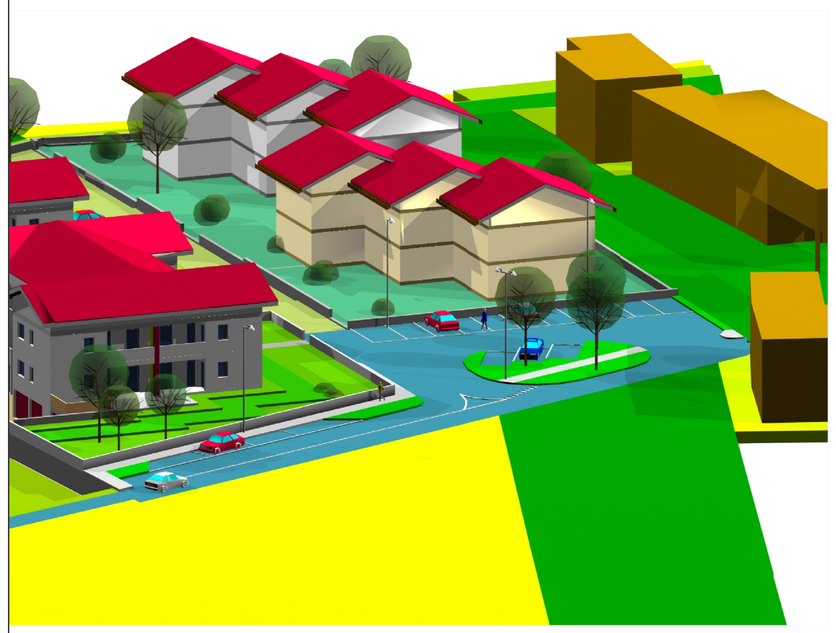

IL PARCHEGGIO VISTO DAL BASSO DI NORD–EST

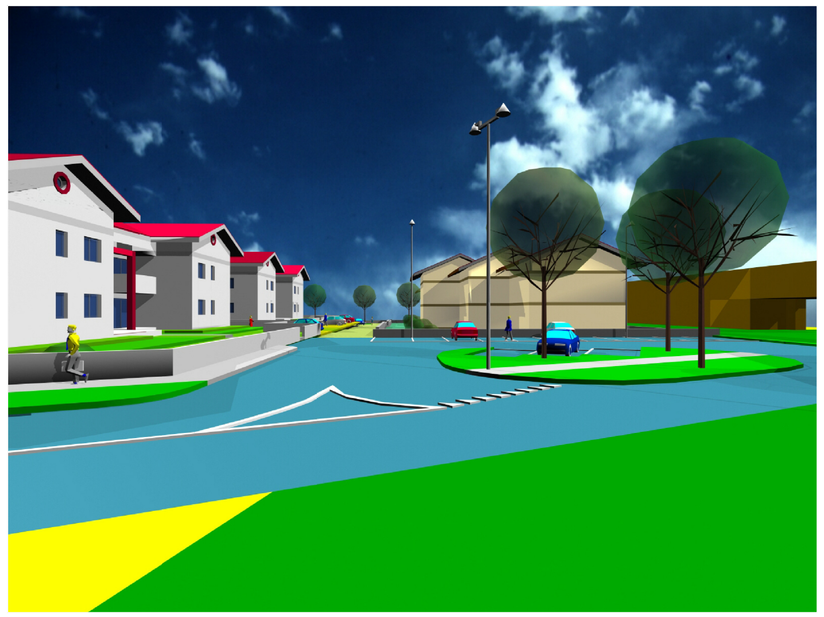

FOTO DA EST DELLA VIA M. FAITO

FOTO DELL'AREA DA SUD–EST

FOTO DELL'AREA DA NORD–OVEST

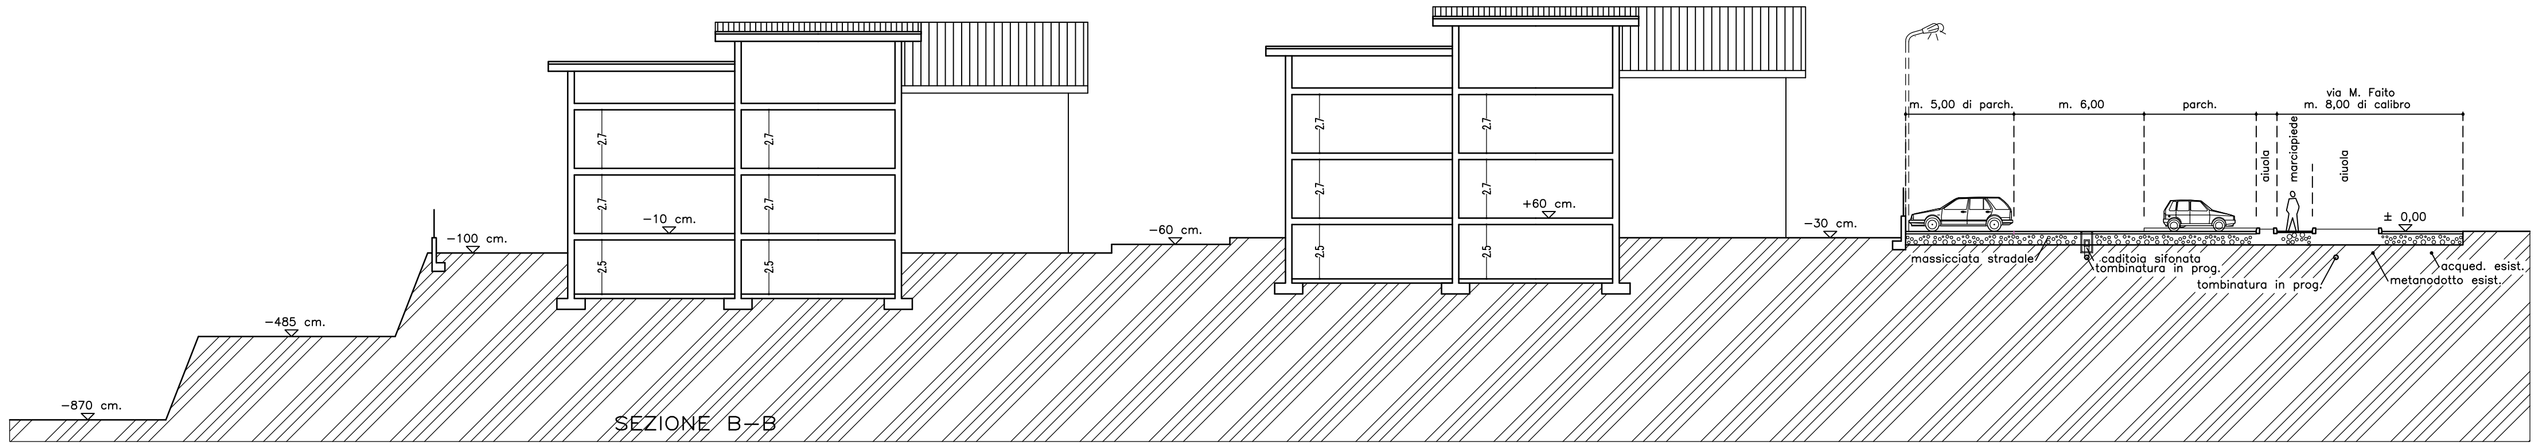

SEZIONE B–B

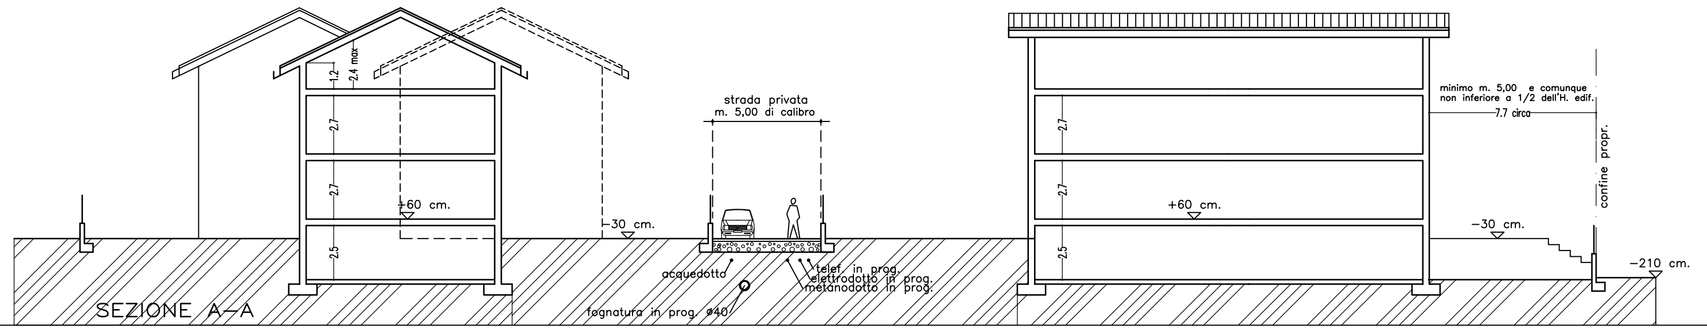

SEZIONE A–A

il proprietario	il progettista	il direttore dei lavori	il costruttore
committente impresa F.LLI REDAELLI e sigg. CAZZANIGA (Cooperativa Costruzioni Canonica)		pratica	sostituisce la tav.n. / sostituita dalla tav.
designazione opera PIANO DI LOTTIZZAZIONE RESIDENZIALE – VAR a Canonica Lambro		sito in comune di TRIUGGIO via Monte Faito fg. 32 mapp. 631 ecc.	data 19–2–2008 / agg. 27–6–2013
oggetto disegno SEZIONI FOTO DELL'AREA VISTE PROSPETTICHE DEL PLANIVOLUMETRICO		scala 1:200	totale tavole / tav. n. 8

STUDIO TECNICO D'INGEGNERIA CIVILE ED INDUSTRIALE
dott. ing. Dario Canali – 20844 Triuggio , via G. Marconi 2 – tel. 0362 / 971032 – albo MB n. A194